


COMUNE DI SCALEA
Provincia di Cosenza

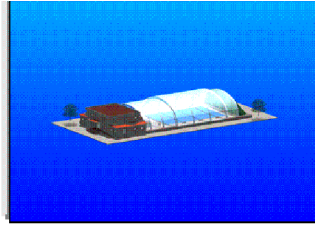

REALIZZAZIONE DI NUOVI IMPIANTI
SPORTIVI POLIFUNZIONALI:
INTERVENTO PER L'ESECUZIONE DI UNA
PISCINA COMUNALE COPERTA

PROGETTO DEFINITIVO ED ESECUTIVO
Legge 109/94 e succ. modificazioni, DPR 554/99


Tav.n° 5.2

SEZIONI - scala 1:100

I Progettisti e direttori dei lavori
Dott. Ing. Alfredo ALLEVATO
Dott. Ing. Giuseppe Maurizio ARIETA
Dott. Ing. Michele GROSSO
Dott. Ing. Giovanni Abate SIONNE

Il Responsabile del procedimento
Dott. Ing. Pasquale LATELLA

SEZIONE y - y

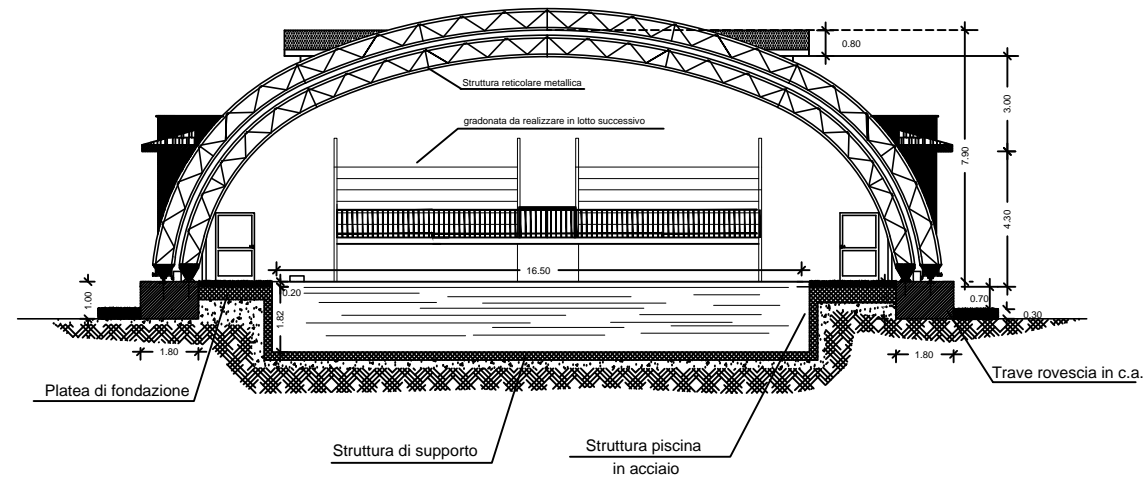

SEZIONE x - x

