**COMUNE DI SCALEA**
*Provincia di Cosenza*

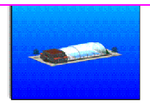

REALIZZAZIONE DI NUOVI IMPIANTI SPORTIVI POLIFUNZIONALI:

**INTERVENTO PER L'ESECUZIONE DI UNA PISCINA COMUNALE COPERTA**

**PROGETTO DEFINITIVO ED ESECUTIVO**
*Legge 109/94 e succ. modificazioni, D.P.R. 554/99*

**Tav.n°4.2**

PIANTE : Piano terra - Primo - Copertura
scala 1:100

I Progettisti e direttori dei lavori
Dott. Ing. Alfredo ALLEVATO
Dott. Ing. Giorgio MANZO ARIETA
Dott. Ing. Mario GROSSO
Dott. Ing. Giovanni Nicola GIONNE

Il Responsabile del procedimento
Dott. Ing. Pasquale LATELLA

## LEGENDA

1 = Atrio bagnanti ed accompagnatori
2 = Spogliatoi donne
3 = Spogliatoi uomini
4 = Servizi igienici - donne (aerati con ventilazione forzata)
5 = Servizi igienici - uomini (aerati con ventilazione forzata)
6 = Presidio sanitario
7 = Armadietti
8 = Pronto soccorso
9 = Deposito attrezzi
10 = Servizi igienici pubblico (aerati con ventilazione forzata)
11 = Atrio controllo
12 = Amministrazione
13 = Direzione
14 = Sala riunioni
15 = Archivio
16 = Servizi igienici amministrazione
17 = Rampa centrale termica e trattamento acqua

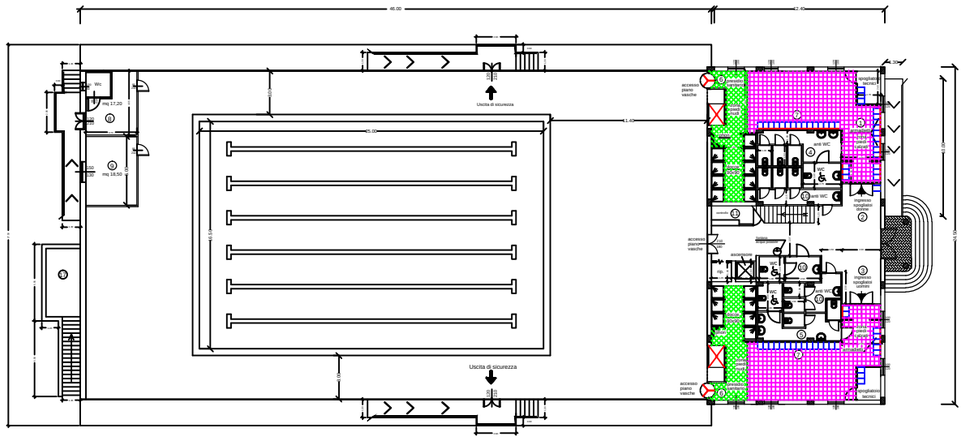


PIANO TERRA

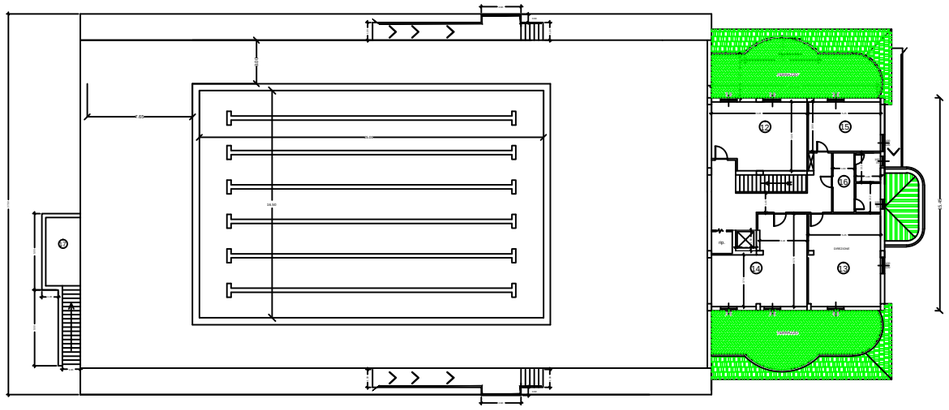

PIANO PRIMO
(da completare in lotto successivo)

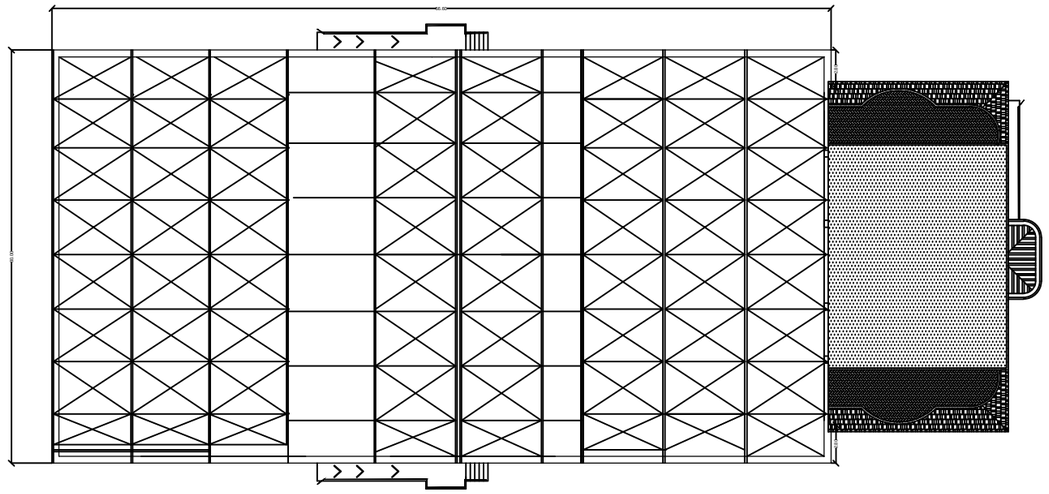

COPERTURA